
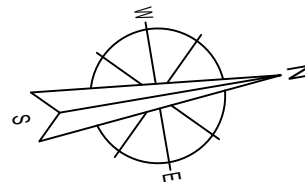
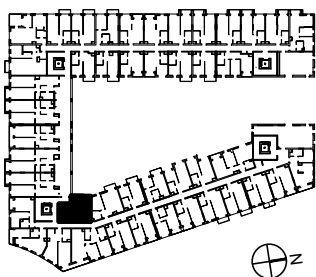


PIĘTRO: 2

KLATKA: A

APARTAMENT: 23

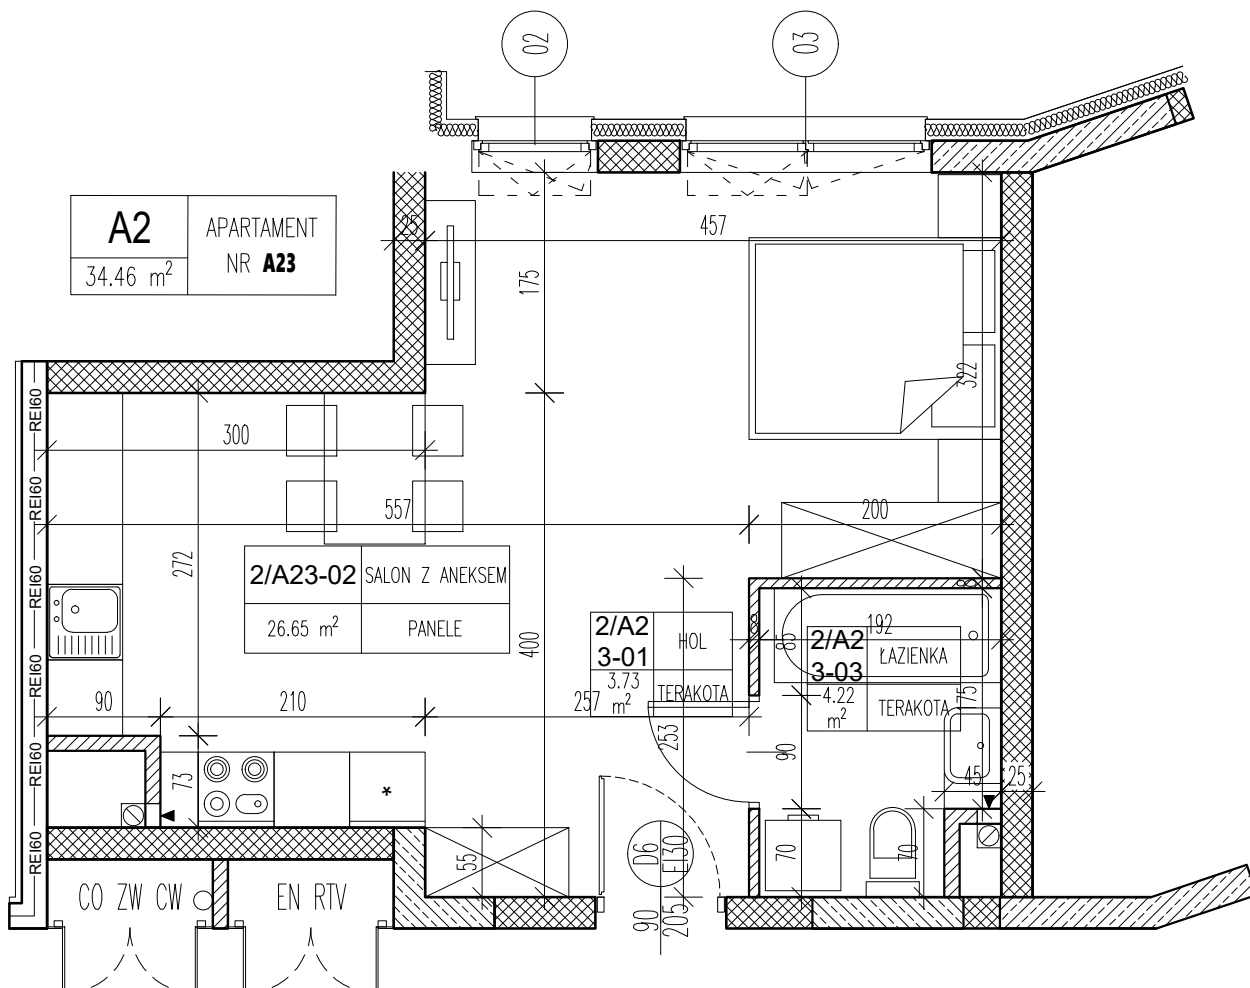

APARTAMENT A23 - 2-OSOBOWY			
2/A23-01	HOL	TERAKOTA	3,59
2/A23-02	SALON Z ANEKSEM	PANELE	26,65
2/A23-03	ŁAZIENKA	TERAKOTA	4,22
RAZEM:			34,46

Temat	BUDOWA HOTELU Z GARAZEM PODZIEMNYM ORAZ UTWARDZENIEM TERENU POD DOJŚCIA DOJAZDY I MIEJSCA POSTOJOWE
Lokalizacja	UL. TADEUSZA KOŚCIUSZKI 26 - AL. JANA PAWŁA II 21-500 BIAŁA PODLASKA DZIAŁKA NR GEOD. 1202/3, 1202/4 JEDNOSTKA EWIDENCYJNA: 066101_1 BIAŁA PODLASKA OBRĘB: 0003 BIAŁA PODLASKA
Inwestor	KT&M Sp o.o. ul. Jatkowa 8 21-500 Biała Podlaska
Rysunek	KLATKA A - APARTAMENT A23
Listopad 2021	Skala 1:100
	Nr rysunku: A/23