


PIĘTRO: 3



KLATKA: A

APARTAMENT: 40

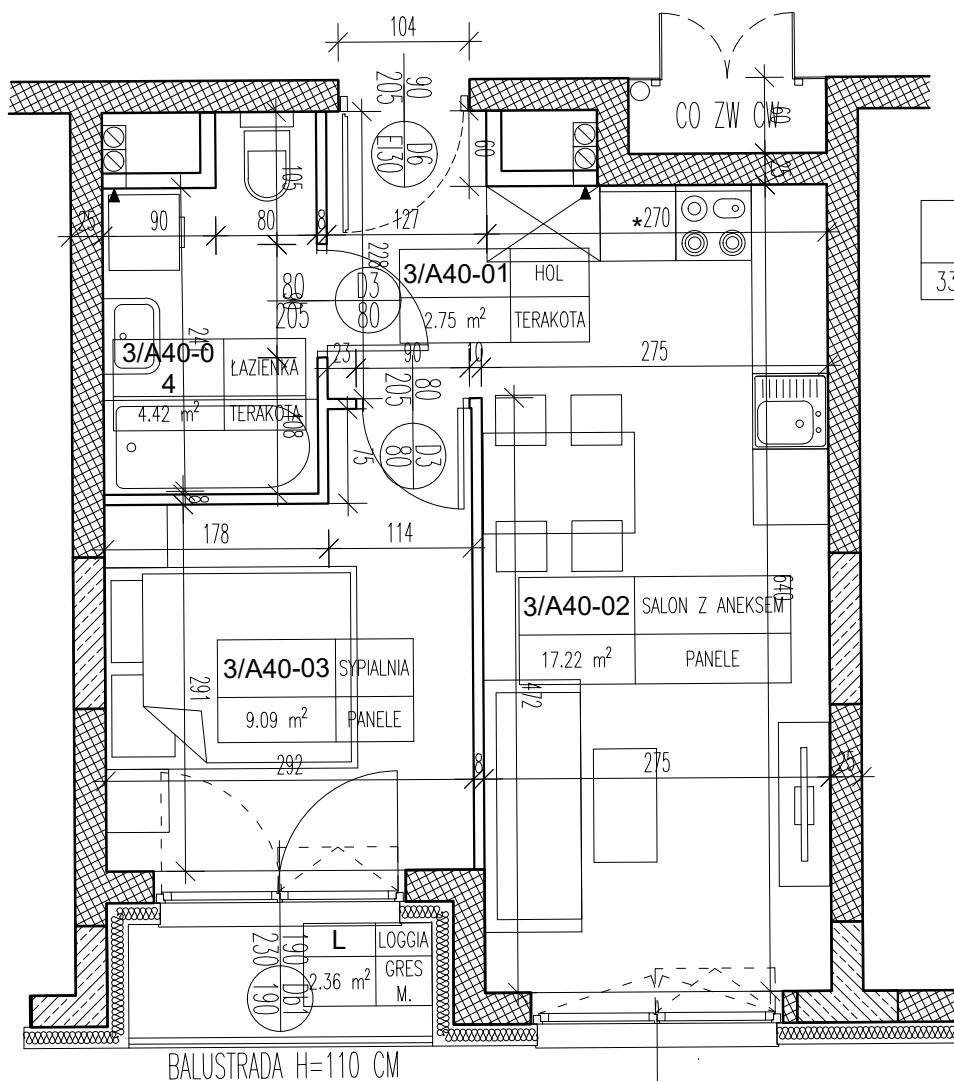

A2	APARTAMENT
33.48 m ²	NR A40

BALUSTRADA H=110 CM

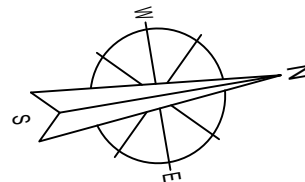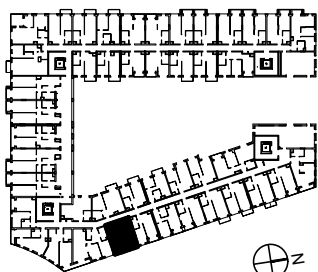

APARTAMENT A40 - 2-OSOBOWY			
3/A40-01	HOL	TERAKOTA	2,75
3/A40-02	SALON Z ANEKSEM	PANELE	17,22
3/A40-03	SYPIALNIA	PANELE	9,09
3/A40-04	ŁAZIENKA	TERAKOTA	4,42
RAZEM:			33,48

Temat	BUDOWA HOTELU Z GARAŻEM PODZIEMNYM ORAZ UTWARDZENIEM TERENU POD DOJŚCIA DOJAZDY I MIEJSCA POSTOJOWE
Lokalizacja	UL. TADEUSZA KOŚCIUSZKI 26 - AL. JANA PAWŁA II 21-500 BIAŁA PODLASKA DZIAŁKA NR GEOD. 1203/3, 1203/4 JEDNOSTKA EWIDENCYJNA: 066101_1 BIAŁA PODLASKA OBRĘB: 0003 BIAŁA PODLASKA
Inwestor	KT&M Sp o.o. ul. Jatkowa 8 21-500 Biała Podlaska
Rysunek	KLATKA A - APARTAMENT A40
Listopad 2021	Skala 1:100
	Nr rysunku: A/40