



OSIEDLE KT LOFT DOMINANTA

UL. ARMII KRAJOWEJ/
PRUSZKOWSKIEGO



BUDYNEK A, LOKAL USŁUGOWY NR 1, PARTER

L.P.	NAZWA POMIESZCZENIA	POWIERZCHNIA (M ²)
1.	POM. USŁUGOWE	77,32
2.	POM. SOCJALNE	8,63
3.	PRZEDSIONEK WC	2,36
4.	WC	1,29
RAZEM:		89,60




ul. Armii Krajowej/ Pruszkowskiego

PLAN SYTUACYJNY



LOKALIZACJA MIESZKANIA W BUDYNKU

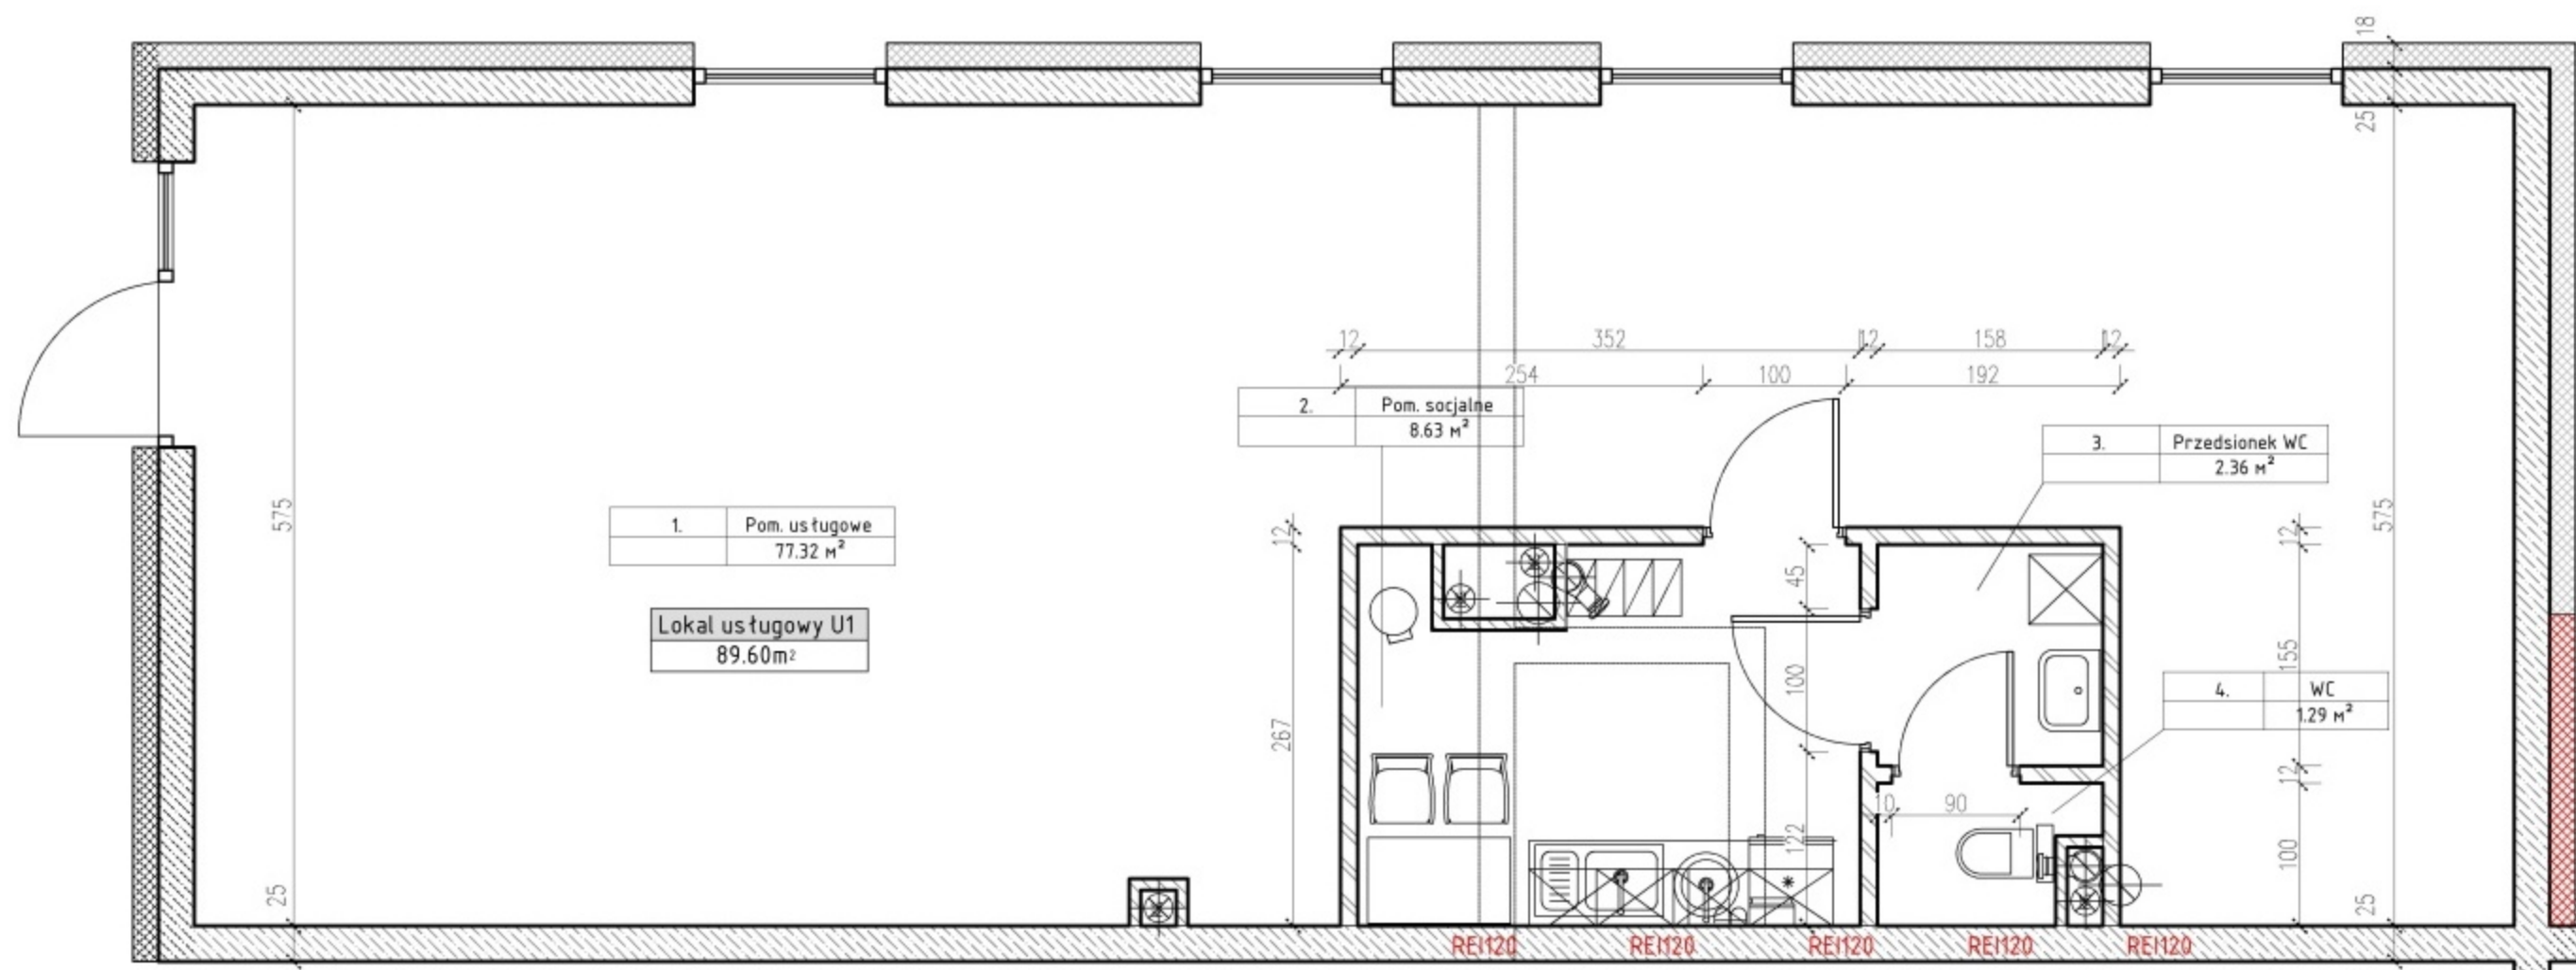

UWAGA:

1. Powierzchnia liczona wg PN-ISO 9836: 2015-12. Na etapie realizacji mogą wystąpić korekty w powierzchni lokali. Powierzchnia liczona w stanie wykończonym. Do obliczeń przyjęto 1,5 cm tynku.
2. Przedstawiona na rzucie aranżacja ma charakter poglądowy. Umeblowanie nie stanowi wyposażenia lokalu. www.ktm-developer.pl

KONTAKT W SPRAWIE SPRZEDAŻY:

e-mail: sprzedaz@ktm-developer.pl
tel.: +48 668 660 152, +48 668 660 247
www.ktm-developer.pl