




OSIEDLE KT LOFT DOMINANTA

UL. ARMII KRAJOWEJ/
PRUSZKOWSKIEGO

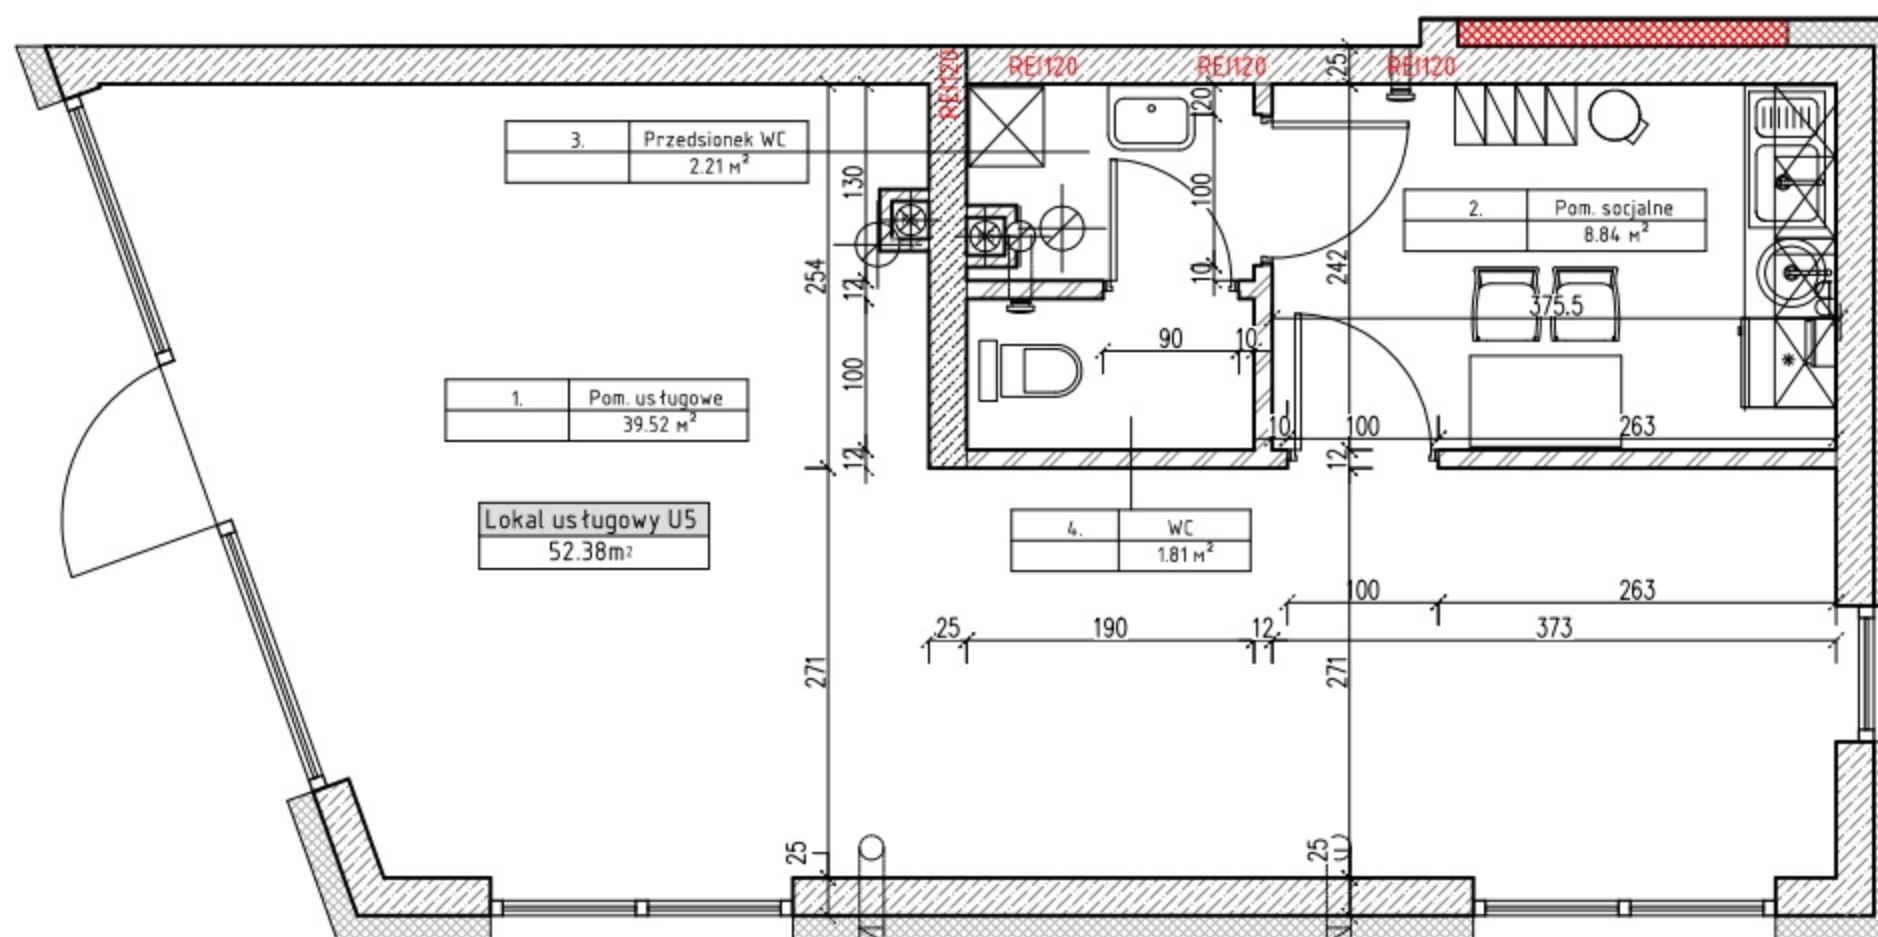


BUDYNEK A, LOKAL USŁUGOWY NR 5, PARTER

LP.	NAZWA POMIESZCZENIA	POWIERZCHNIA (m²)
1.	POM. USŁUGOWE	39,52
2.	POM. SOCJALNE	8,84
3.	PRZEDŚIONEK WC	2,21
4.	WC	1,81
RAZEM:		52,38



ul. Armii Krajowej/ Pruszkowskiego

PLAN SYTUACYJNY

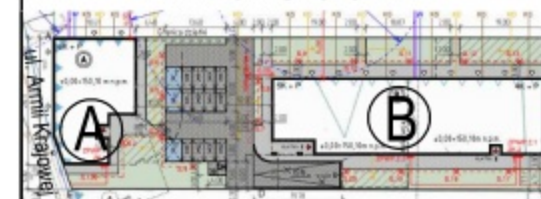

LOKALIZACJA MIESZKANIA W BUDYNKU



UWAGA:

- Powierzchnia liczona wg PN-ISO 9836: 2015-12. Na etapie realizacji mogą wystąpić korekty w powierzchni lokali. Powierzchnia liczona w stanie wykończonym. Do obliczeń przyjęto 1,5 cm tynku.
- Przedstawiona na rzucie aranżacja ma charakter poglądowy. Umeblowanie nie stanowi wyposażenia lokalu.

KONTAKT W SPRAWIE SPRZEDAŻY:

e-mail: sprzedaz@ktm-developer.pl
tel.: +48 668 660 152, +48 668 660 247
www.ktm-developer.pl