


Przegroda stała
wysokość 2,2 m

Przegroda stała
wysokość 2,2 m

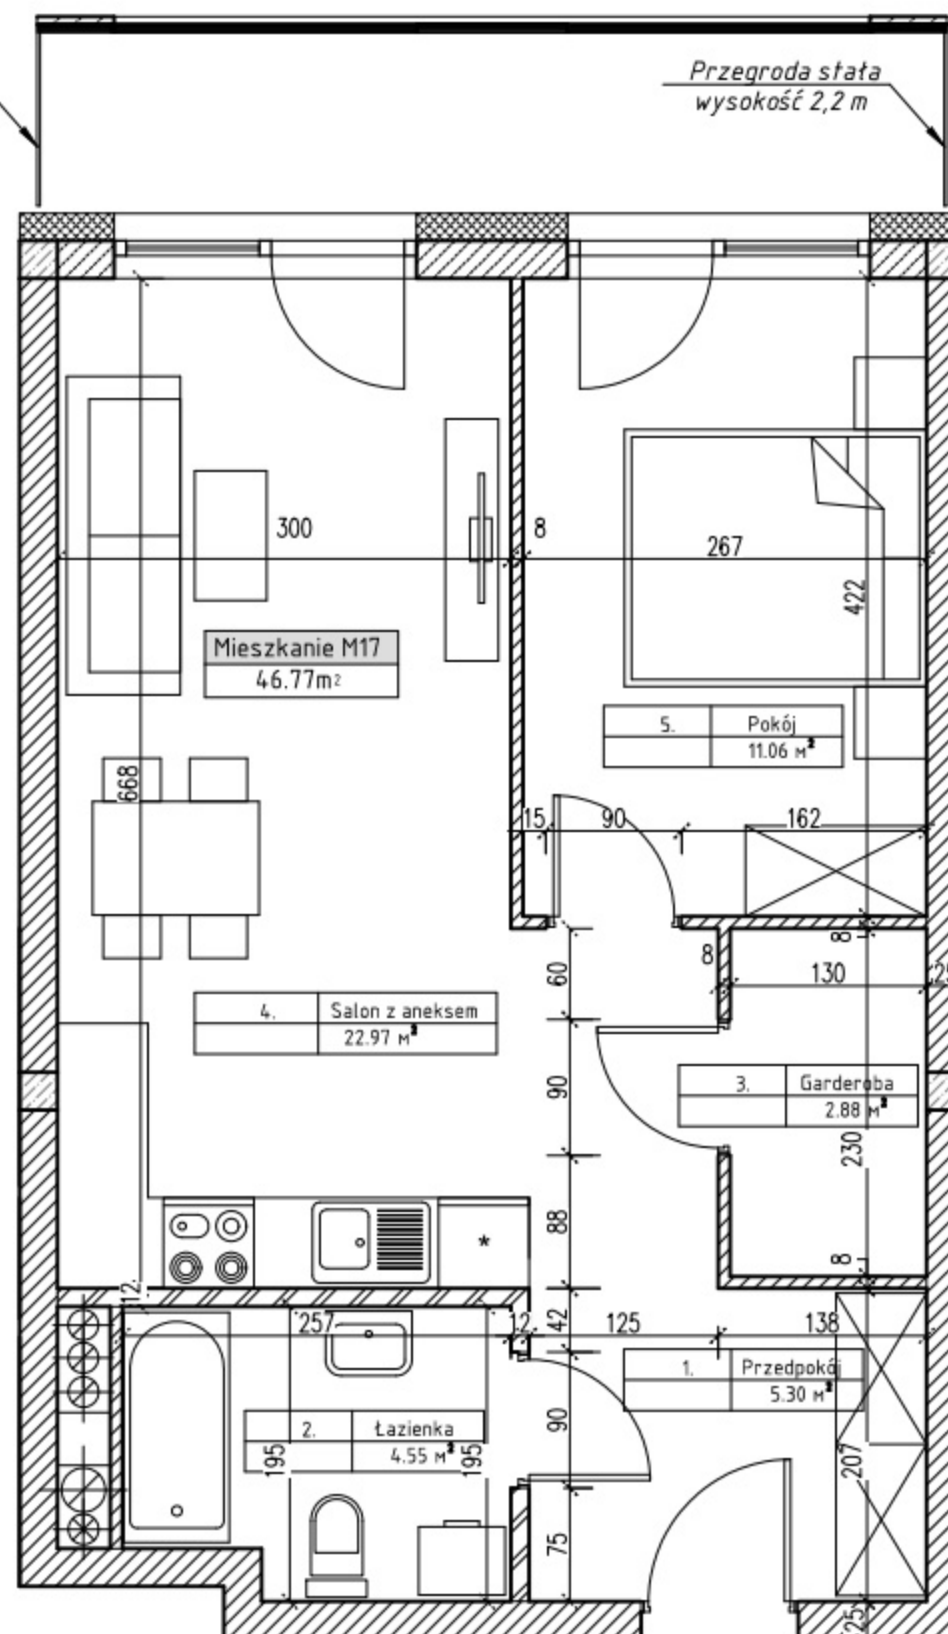

OSIEDLE KT LOFT DOMINANTA

UL. ARMII KRAJOWEJ/
PRUSZKOWSKIEGO



BUDYNEK A, MIESZKANIE NR 17, PIĘTRO III

LP.	NAZWA POMIESZCZENIA	POWIERZCHNIA (M ²)
1.	PRZEDPOKÓJ	5,30
2.	ŁAZIENKA	4,55
3.	GARDEROBA	2,88
4.	SALON Z ANEKSEM	22,97
5.	POKÓJ	11,06
RAZEM:		46,77




ul. Armii Krajowej/ Pruszkowskiego

PLAN SYTUACYJNY



LOKALIZACJA MIESZKANIA W BUDYNKU

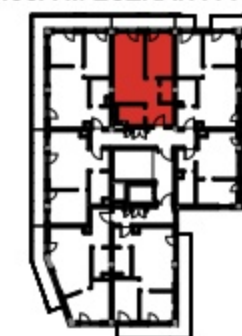

UWAGA:

- Powierzchnia liczona wg PN-ISO 9836: 2015-12. Na etapie realizacji mogą wystąpić korekty w powierzchni lokali. Powierzchnia liczona w stanie wykończonym. Do obliczeń przyjęto 1,5 cm tynku.
- Przedstawiona na rzucie aranżacja ma charakter poglądowy. Umeblowanie nie stanowi wyposażenia lokalu.

KONTAKT W SPRAWIE SPRZEDAŻY:

e-mail: sprzedaz@ktm-developer.pl
tel.: +48 668 660 152, +48 668 660 247
www.ktm-developer.pl