




OSIEDLE KT LOFT DOMINANTA

UL. ARMII KRAJOWEJ/
PRUSZKOWSKIEGO

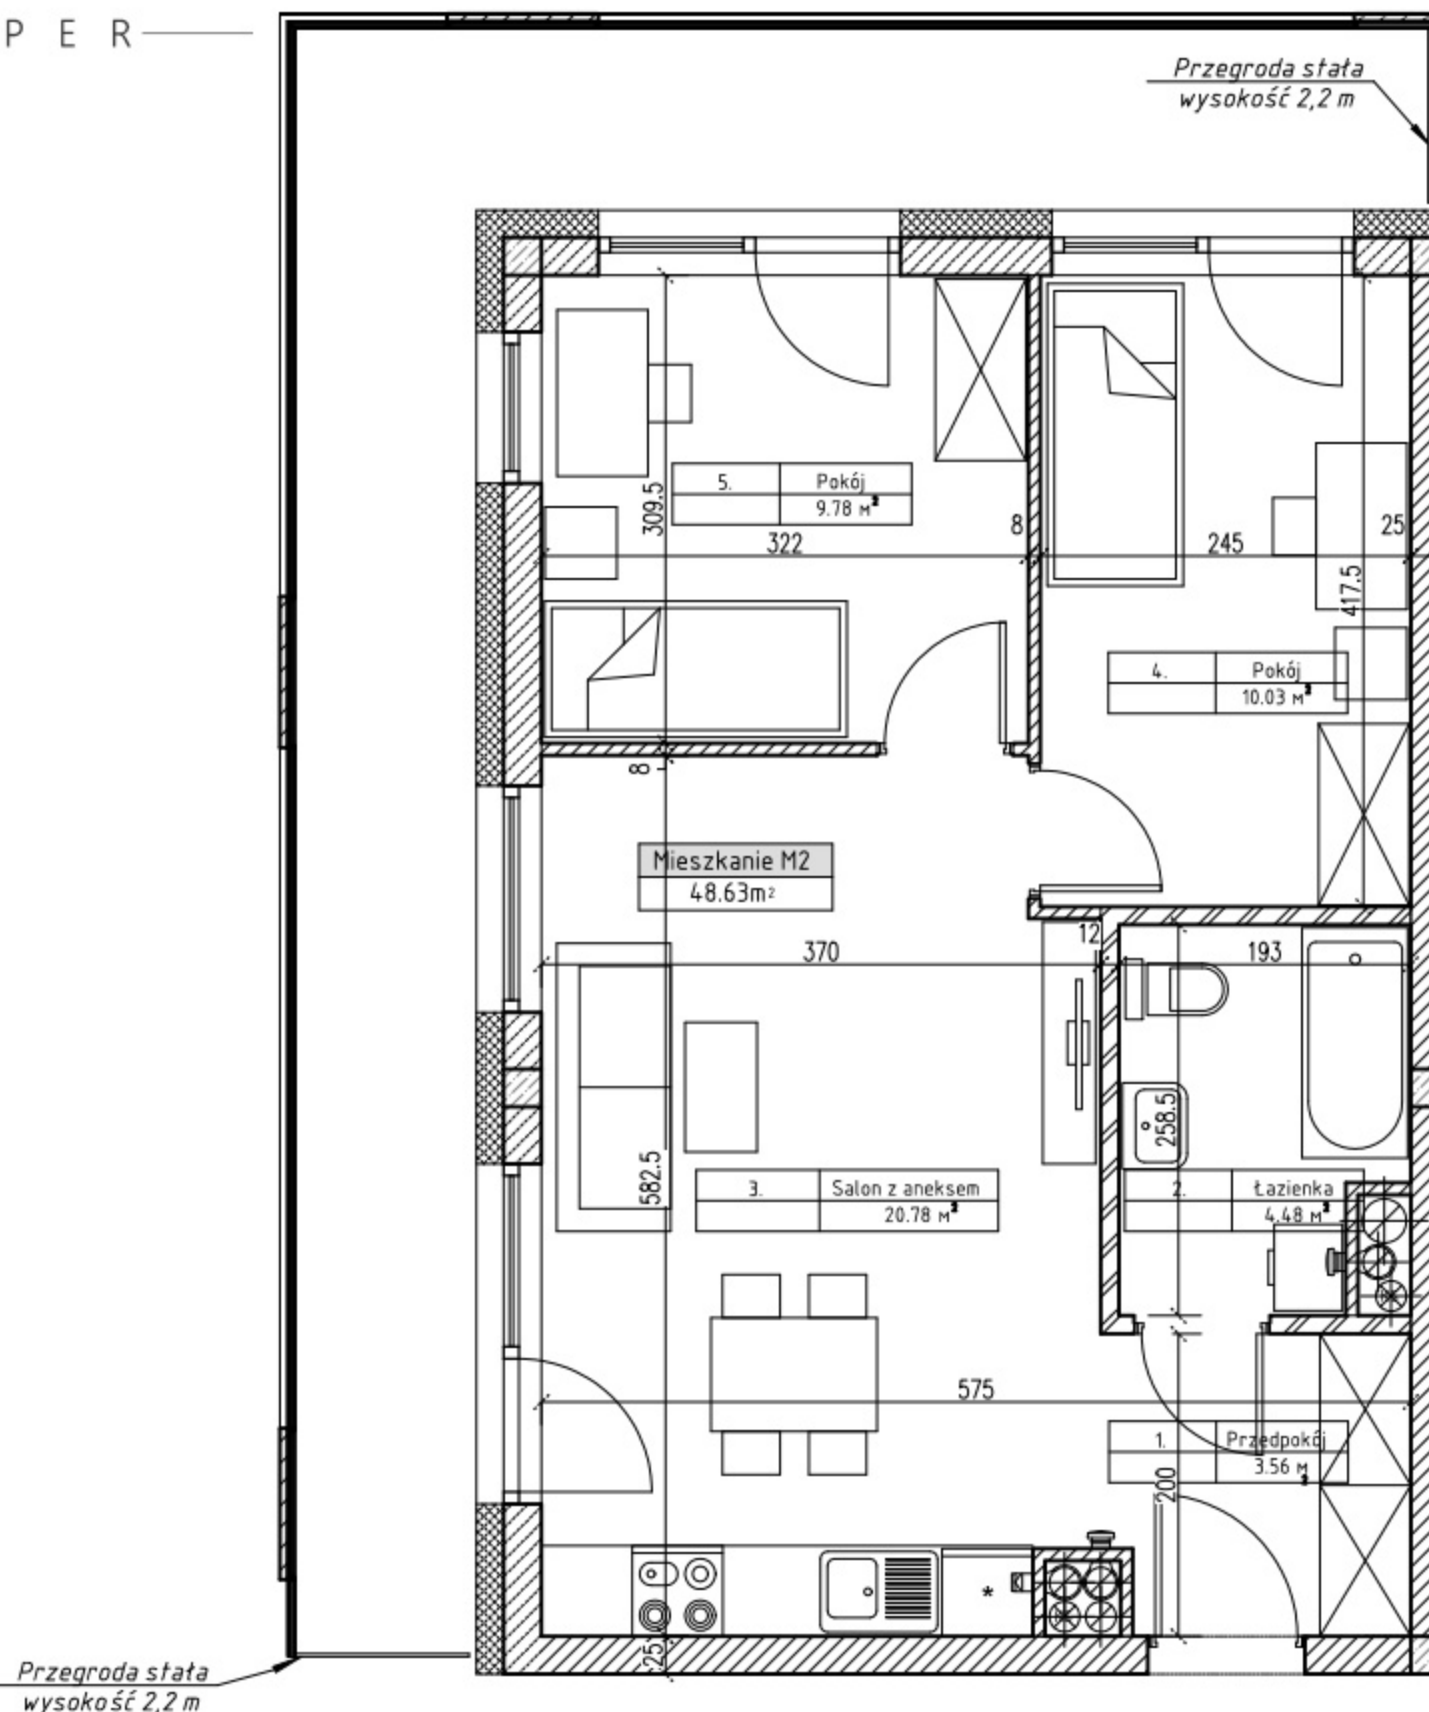


BUDYNEK A, MIESZKANIE NR 2, PIĘTRO I

LP.	NAZWA POMIESZCZENIA	POWIERZCHNIA (M ²)
1.	PRZEDPOKÓJ	3,56
2.	ŁAZIENKA	4,48
3.	SALON Z ANEKSEM	20,78
4.	POKÓJ	10,03
5.	POKÓJ	9,78
RAZEM:		48,63




ul. Armii Krajowej/ Pruszkowskiego

PLAN SYTUACYJNY

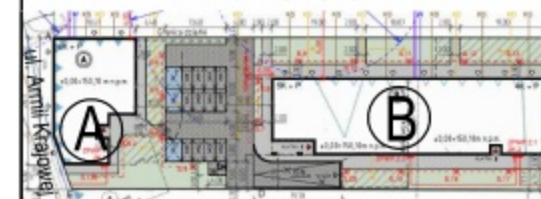

LOKALIZACJA MIESZKANIA W BUDYNKU

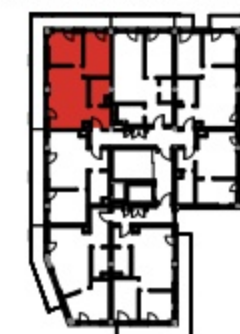

UWAGA:

- Powierzchnia liczona wg PN-ISO 9836: 2015-12. Na etapie realizacji mogą wystąpić korekty w powierzchni lokali. Powierzchnia liczona w stanie wykończonym. Do obliczeń przyjęto 1,5 cm tynku.
- Przedstawiona na rzucie aranżacja ma charakter poglądowy. Umeblowanie nie stanowi wyposażenia lokalu.

KONTAKT W SPRAWIE SPRZEDAŻY:

e-mail: sprzedaz@ktm-developer.pl
tel.: +48 668 660 152, +48 668 660 247
www.ktm-developer.pl