




## OSIEDLE KT LOFT DOMINANTA

UL. ARMII KRAJOWEJ/  
PRUSZKOWSKIEGO

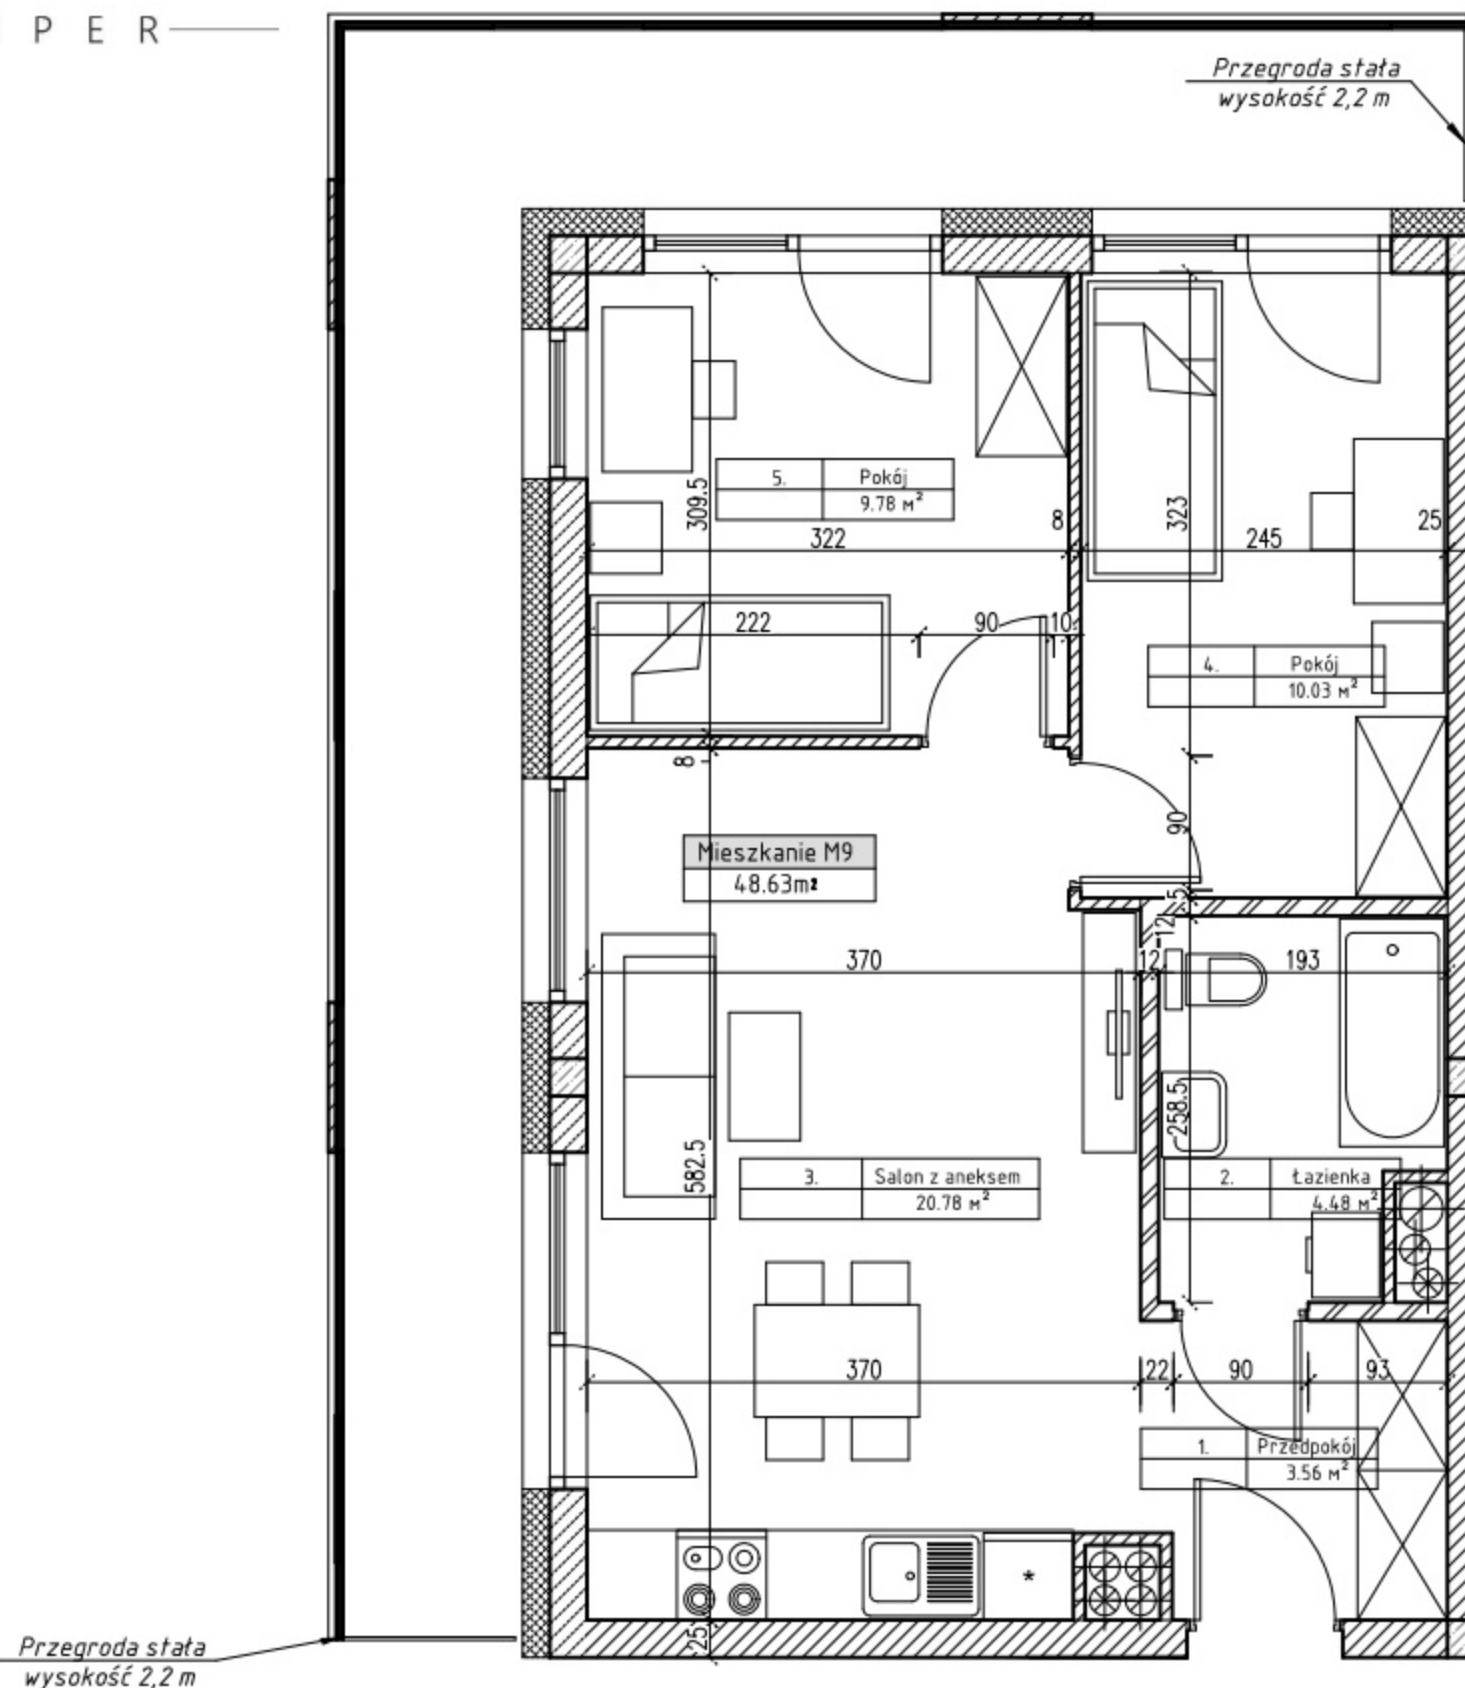


### BUDYNEK A, MIESZKANIE NR 9, PIĘTRO II

| LP.    | NAZWA POMIESZCZENIA | POWIERZCHNIA (m <sup>2</sup> ) |
|--------|---------------------|--------------------------------|
| 1.     | PRZEDPOKÓJ          | 3,56                           |
| 2.     | ŁAZIENKA            | 4,48                           |
| 3.     | SALON Z ANEKSEM     | 20,78                          |
| 4.     | POKÓJ               | 10,03                          |
| 5.     | POKÓJ               | 9,78                           |
| RAZEM: |                     | 48,63                          |



ul. Armii Krajowej/ Pruszkowskiego

### PLAN SYTUACYJNY

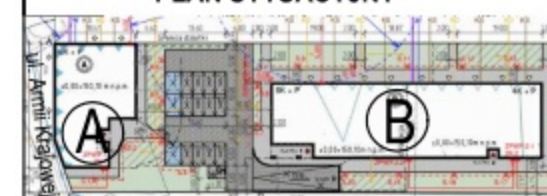

### LOKALIZACJA MIESZKANIA W BUDYNKU



#### UWAGA:

1. Powierzchnia liczona wg PN-ISO 9836: 2015-12. Na etapie realizacji mogą wystąpić korekty w powierzchni lokali. Powierzchnia liczona w stanie wykończonym. Do obliczeń przyjęto 1,5 cm tynku.
2. Przedstawiona na rzucie aranżacja ma charakter poglądowy. Umeblowanie nie stanowi wyposażenia lokalu.

#### KONTAKT W SPRAWIE SPRZEDAŻY:

e-mail: [sprzedaz@ktm-developer.pl](mailto:sprzedaz@ktm-developer.pl)  
tel.: +48 668 660 152, +48 668 660 247  
[www.ktm-developer.pl](http://www.ktm-developer.pl)