




OSIEDLE KT LOFT DOMINANTA

UL. ARMII KRAJOWEJ/
PRUSZKOWSKIEGO

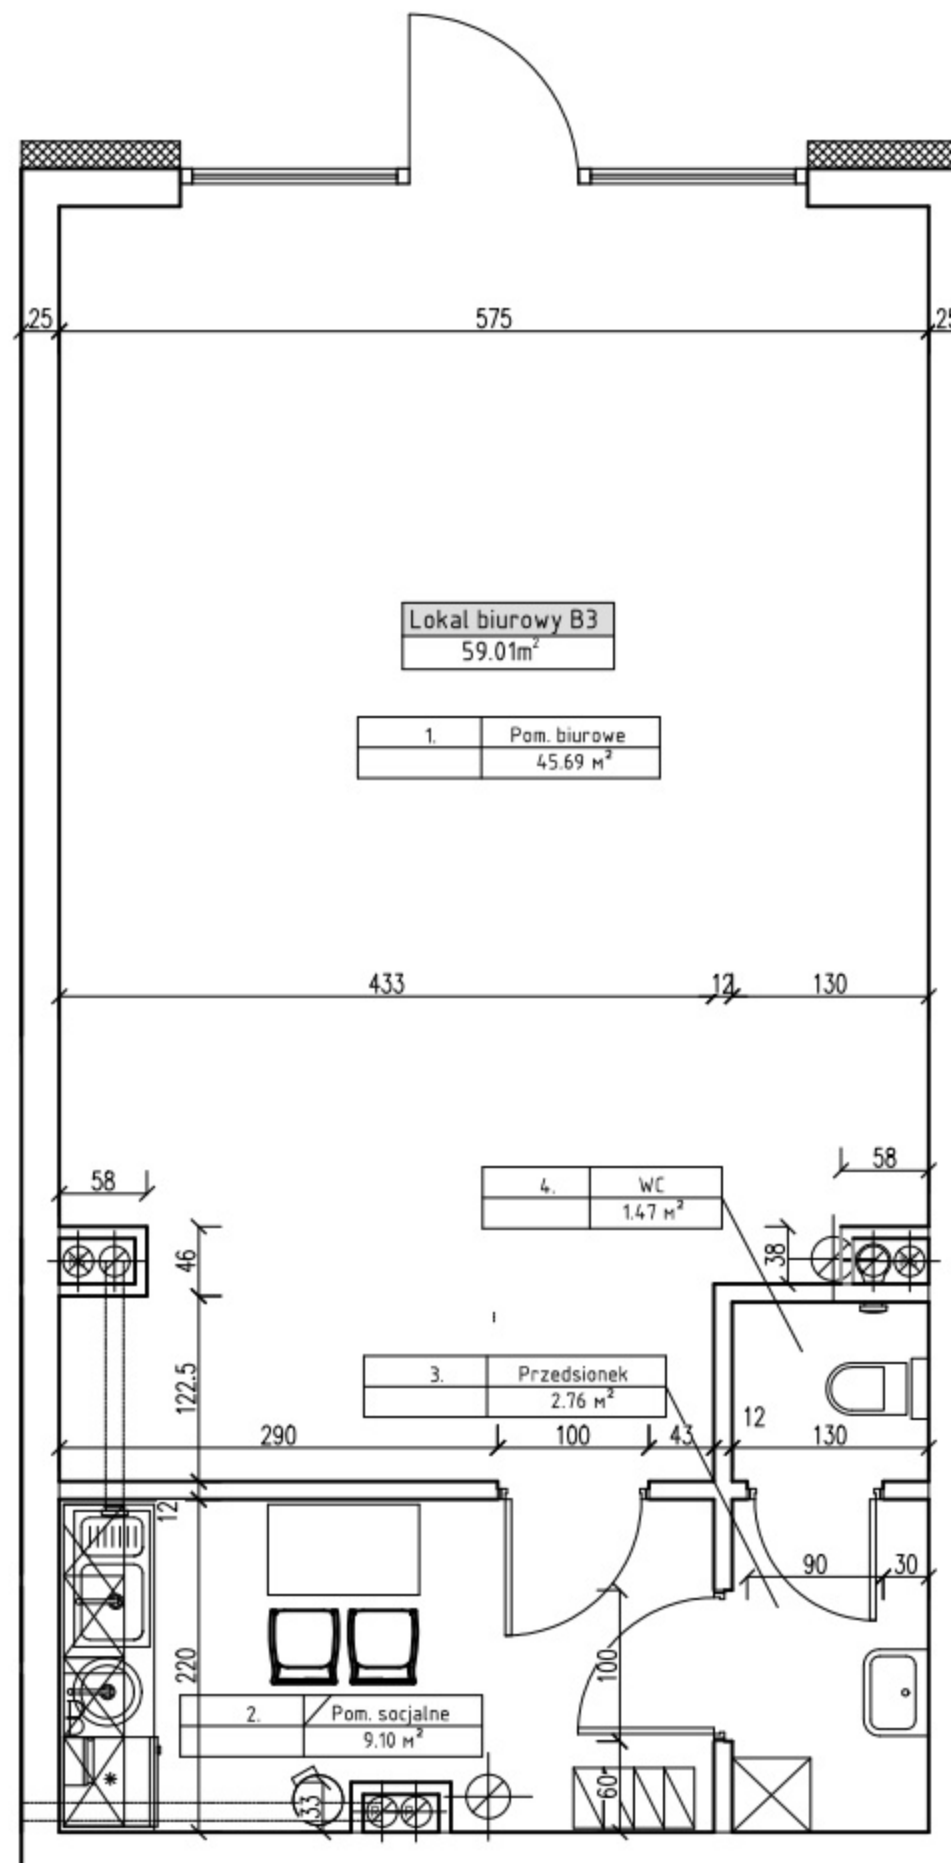


BUDYNEK B, LOKAL BIUROWY NR 3, PARTER

LP.	NAZWA POMIESZCZENIA	POWIERZCHNIA (m²)
1.	POMIESZCZENIE BIUROWE	45,69
2.	POMIESZCZENIE SOCJALNE	9,10
3.	PRZEDSIONEK	2,76
4.	WC	1,47
RAZEM:		59,01




ul. Armii Krajowej/ Pruszkowskiego

PLAN SYTUACYJNY

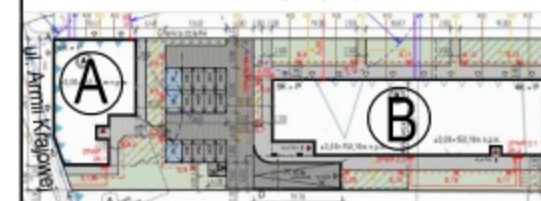

LOKALIZACJA MIESZKANIA W BUDYNKU

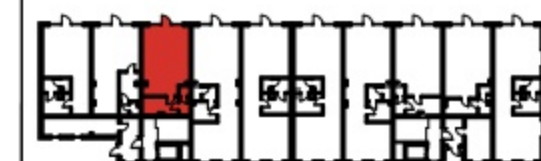

UWAGA:

1. Powierzchnia liczona wg PN-ISO 9836: 2015-12. Na etapie realizacji mogą wystąpić korekty w powierzchni lokali. Powierzchnia liczona w stanie wykończonym. Do obliczeń przyjęto 1,5 cm tynku.
2. Przedstawiona na rzucie aranżacja ma charakter poglądowy. Umeblowanie nie stanowi wyposażenia lokalu.

KONTAKT W SPRAWIE SPRZEDAŻY:

e-mail: sprzedaz@ktm-developer.pl
tel.: +48 668 660 152, +48 668 660 247
www.ktm-developer.pl