



## OSIEDLE KT LOFT DOMINANTA

UL. ARMII KRAJOWEJ/  
PRUSZKOWSKIEGO



### BUDYNEK B, LOKAL BIUROWY NR 6, PARTER

| L.P.   | NAZWA POMIESZCZENIA    | POWIERZCHNIA (M <sup>2</sup> ) |
|--------|------------------------|--------------------------------|
| 1.     | POMIESZCZENIE BIUROWE  | 76,90                          |
| 2.     | POMIESZCZENIE SOCJALNE | 7,40                           |
| 3.     | PRZEDSIONEK            | 3,11                           |
| 4.     | WC                     | 1,74                           |
| RAZEM: |                        | 89,14                          |





ul. Armii Krajowej/ Pruszkowskiego

### PLAN SYTUACYJNY



### LOKALIZACJA MIESZKANIA W BUDYNKU

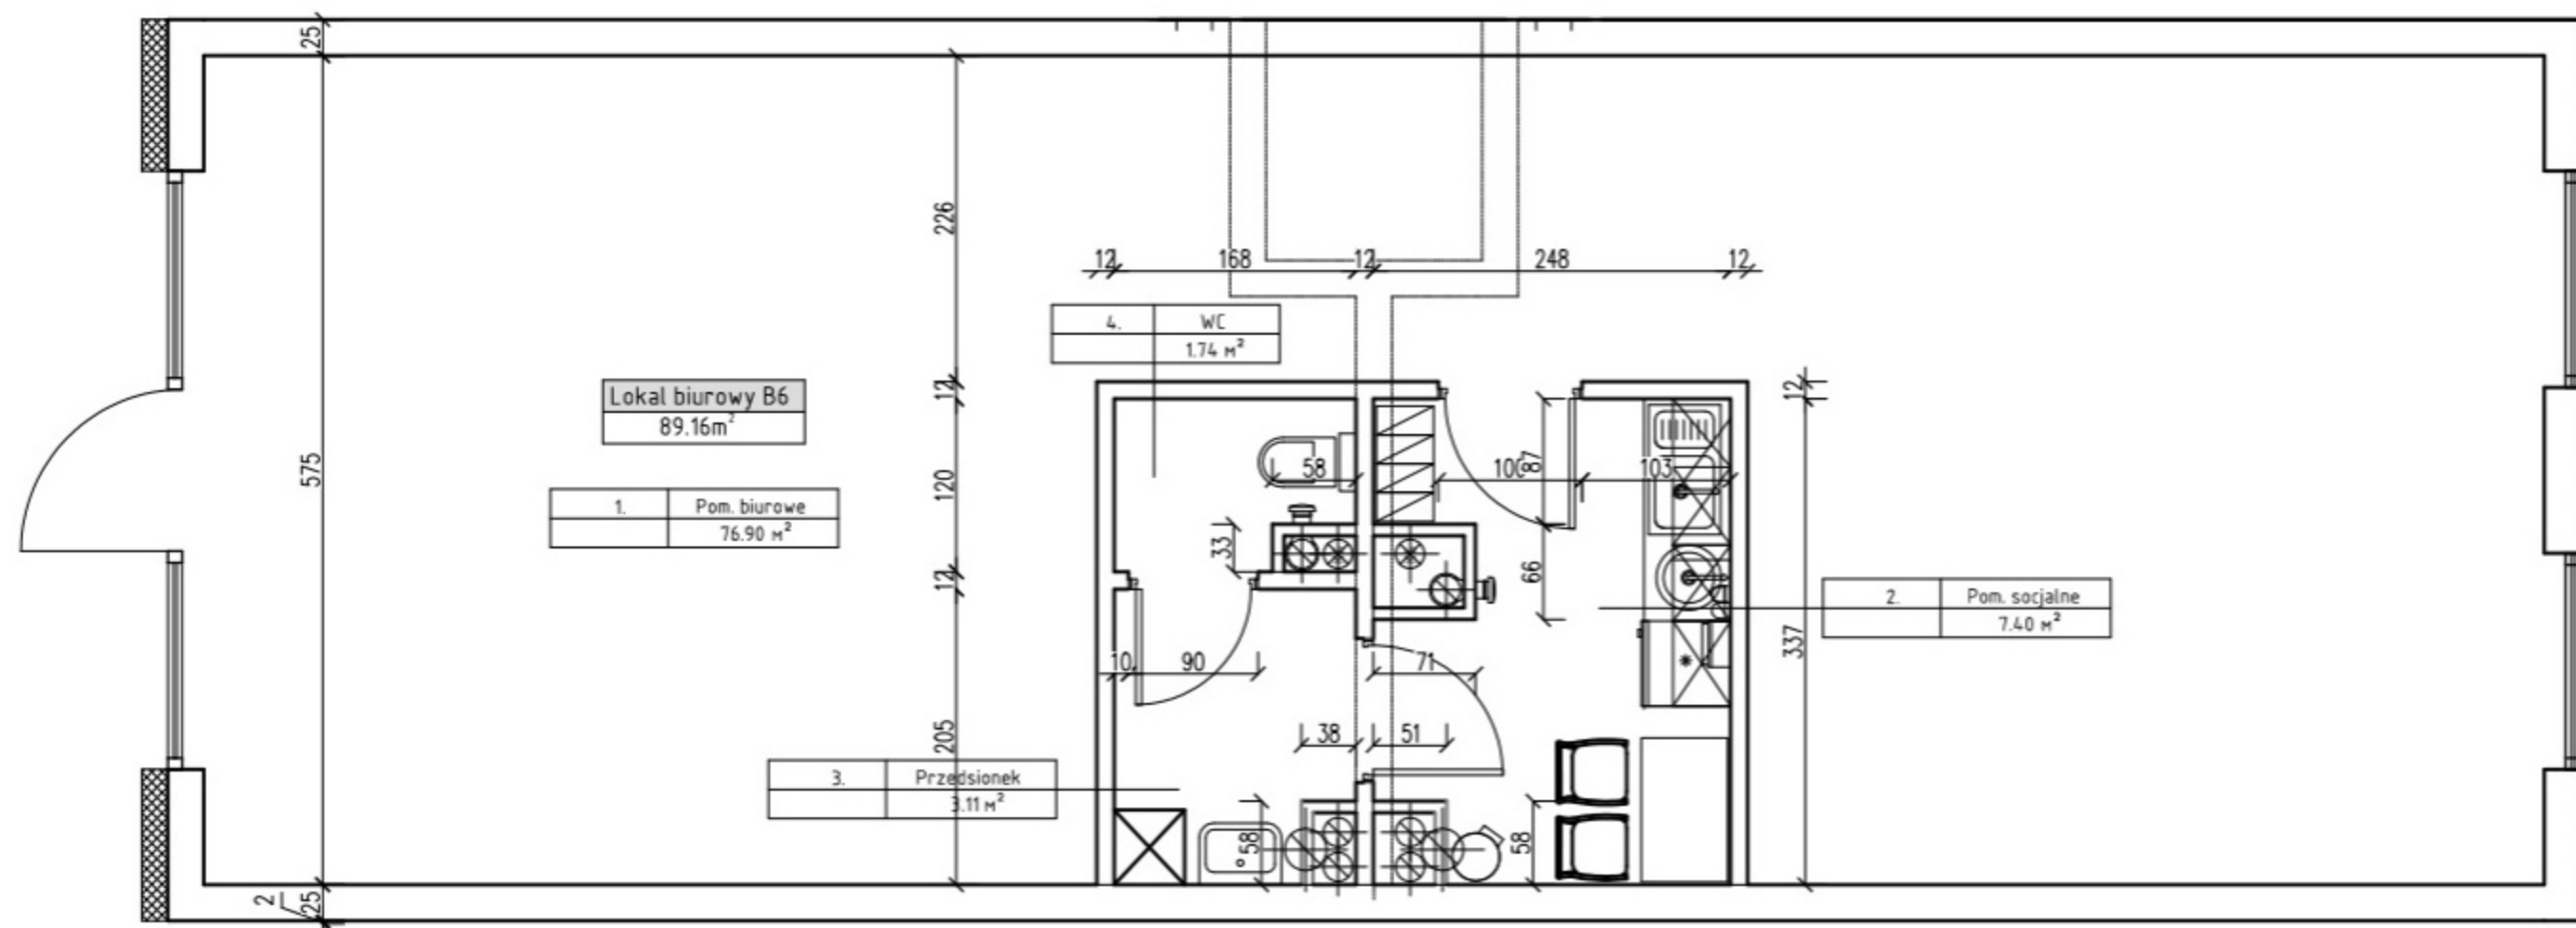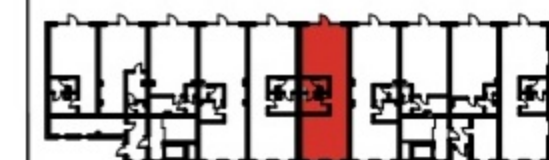

### UWAGA:

- Powierzchnia liczona wg PN-ISO 9836: 2015-12. Na etapie realizacji mogą wystąpić korekty w powierzchni lokali. Powierzchnia liczona w stanie wykończonym. Do obliczeń przyjęto 1,5 cm tynku.
- Przedstawiona na rzucie aranżacja ma charakter poglądowy. Umeblowanie nie stanowi wyposażenia lokalu. [www.ktm-developer.pl](http://www.ktm-developer.pl)

### KONTAKT W SPRAWIE SPRZEDAŻY:

e-mail: [sprzedaz@ktm-developer.pl](mailto:sprzedaz@ktm-developer.pl)  
tel.: +48 668 660 152, +48 668 660 247  
[www.ktm-developer.pl](http://www.ktm-developer.pl)