



OSIEDLE KT LOFT DOMINANTA

UL. ARMII KRAJOWEJ/
PRUSZKOWSKIEGO



BUDYNEK B, LOKAL BIUROWY NR 7, PARTER

L.P.	NAZWA POMIESZCZENIA	POWIERZCHNIA (M ²)
1.	POMIESZCZENIE BIUROWE	78,04
2.	POMIESZCZENIE SOCJALNE	6,86
3.	PRZEDSIÓNEK	2,97
4.	WC	1,85
RAZEM:		89,73




ul. Armii Krajowej/ Pruszkowskiego

PLAN SYTUACYJNY



LOKALIZACJA MIESZKANIA W BUDYNKU

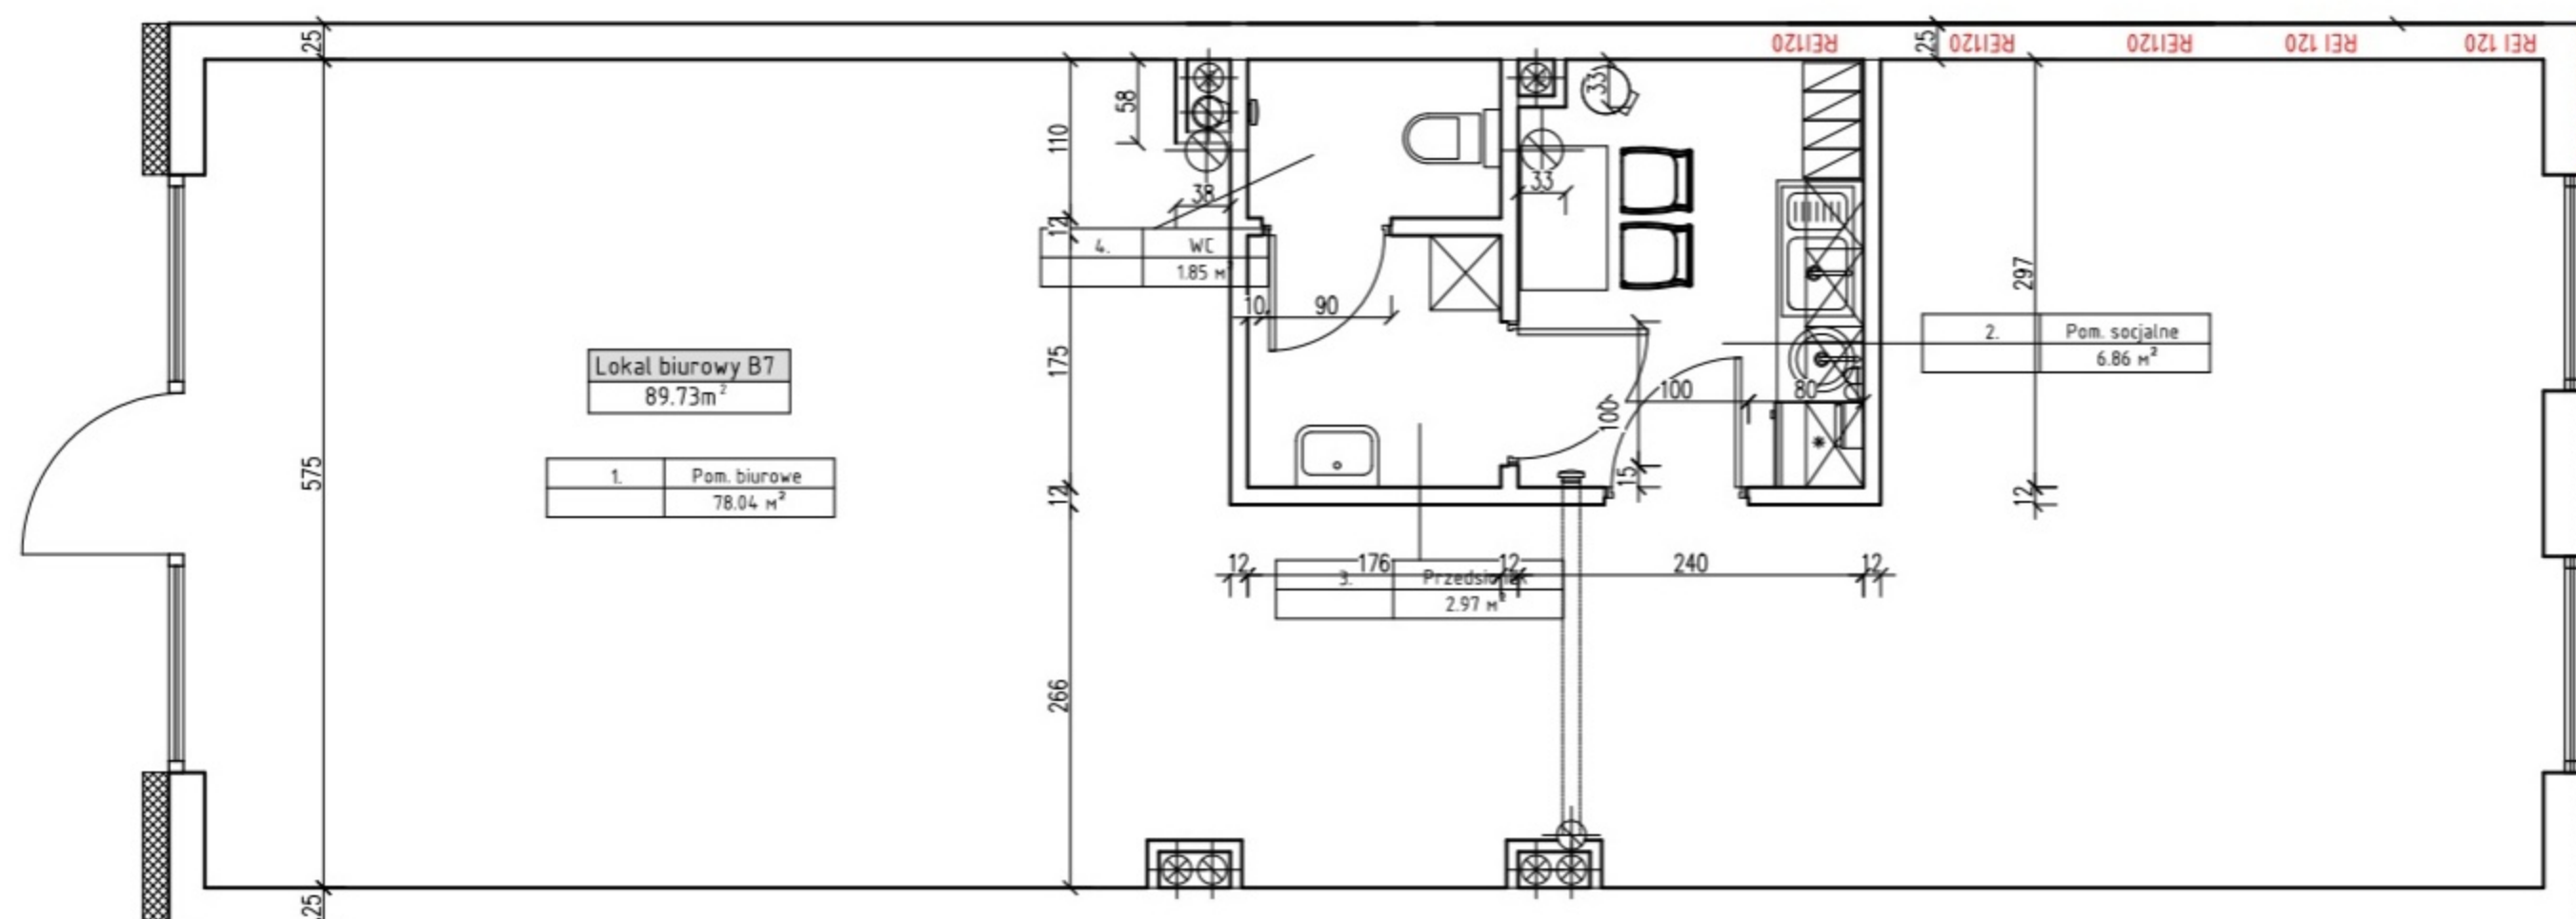

UWAGA:

1. Powierzchnia liczona wg PN-ISO 9836: 2015-12. Na etapie realizacji mogą wystąpić korekty w powierzchni lokali. Powierzchnia liczona w stanie wykończonym. Do obliczeń przyjęto 1,5 cm tynku.
2. Przedstawiona na rzucie aranżacja ma charakter poglądowy. Umeblowanie nie stanowi wyposażenia lokalu. www.ktm-developer.pl

KONTAKT W SPRAWIE SPRZEDAŻY:

e-mail: sprzedaz@ktm-developer.pl
tel.: +48 668 660 152, +48 668 660 247
www.ktm-developer.pl