




## OSIEDLE KT LOFT DOMINANTA

UL. ARMII KRAJOWEJ/  
PRUSZKOWSKIEGO

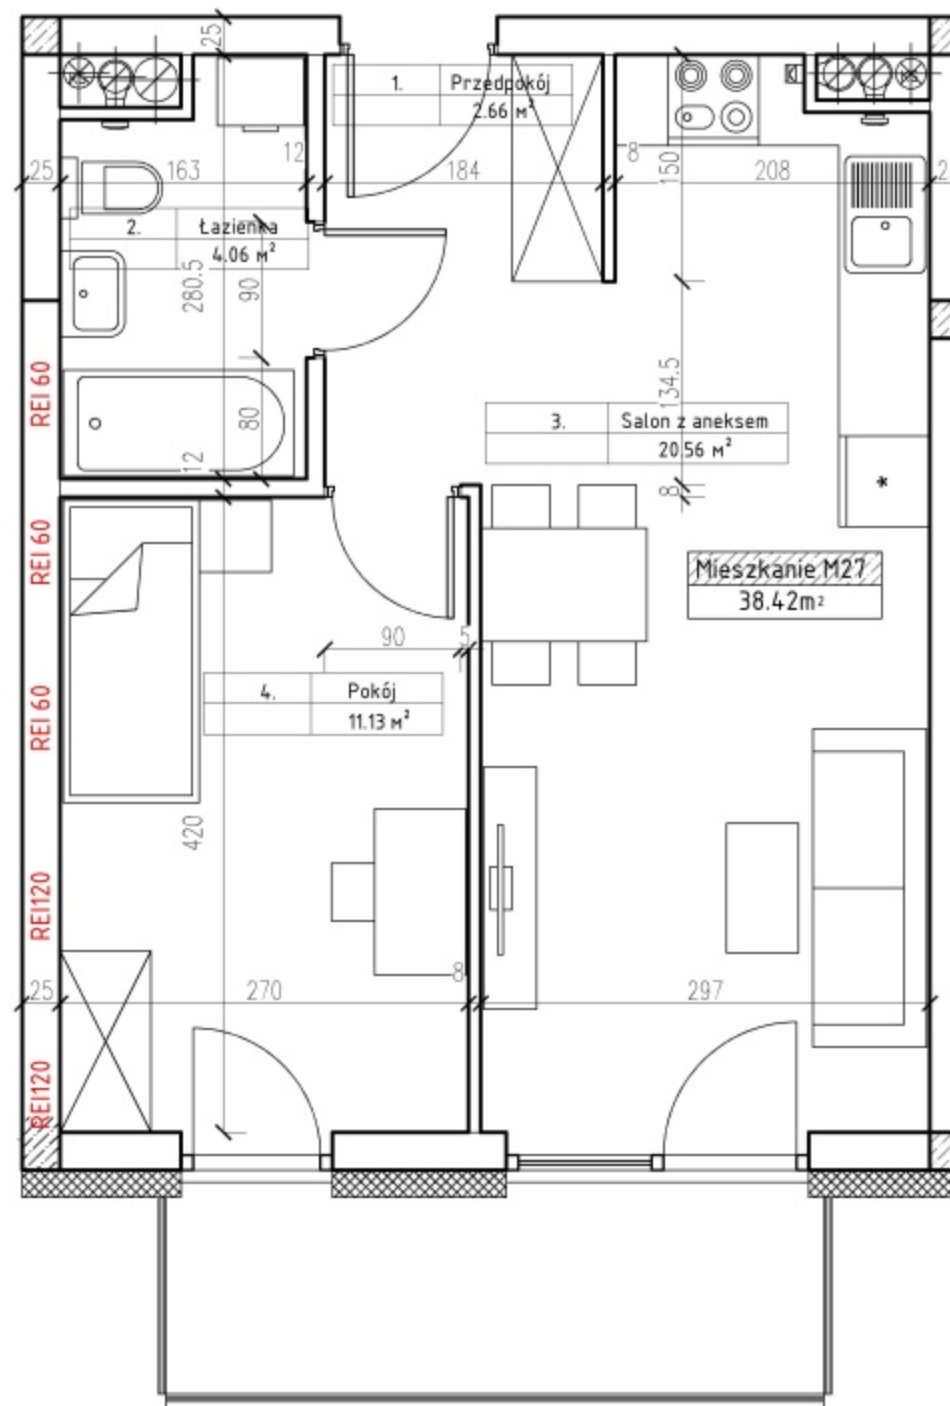

### BUDYNEK B, MIESZKANIE NR 27, III PIĘTRO

| L.P.   | NAZWA POMIESZCZENIA | POWIERZCHNIA (M²) |
|--------|---------------------|-------------------|
| 1.     | PRZEDPOKÓJ          | 2,66              |
| 2.     | ŁAZIENKA            | 4,06              |
| 3.     | SALON Z ANEKSEM     | 20,56             |
| 4.     | POKÓJ               | 11,13             |
| RAZEM: |                     | 38,42             |



ul. Armii Krajowej/ Pruszkowskiego

### PLAN SYTUACYJNY



### LOKALIZACJA MIESZKANIA W BUDYNKU



#### UWAGA:

- Powierzchnia liczona wg PN-ISO 9836: 2015-12. Na etapie realizacji mogą wystąpić korekty w powierzchni lokali. Powierzchnia liczona w stanie wykończonym. Do obliczeń przyjęto 1,5 cm tynku.
- Przedstawiona na rzucie aranżacja ma charakter poglądowy. Umeblowanie nie stanowi wyposażenia lokalu.

#### KONTAKT W SPRAWIE SPRZEDAŻY:

e-mail: [sprzedaz@ktm-developer.pl](mailto:sprzedaz@ktm-developer.pl)  
tel.: +48 668 660 152, +48 668 660 247  
[www.ktm-developer.pl](http://www.ktm-developer.pl)