




OSIEDLE KT LOFT DOMINANTA

UL. ARMII KRAJOWEJ/
PRUSZKOWSKIEGO

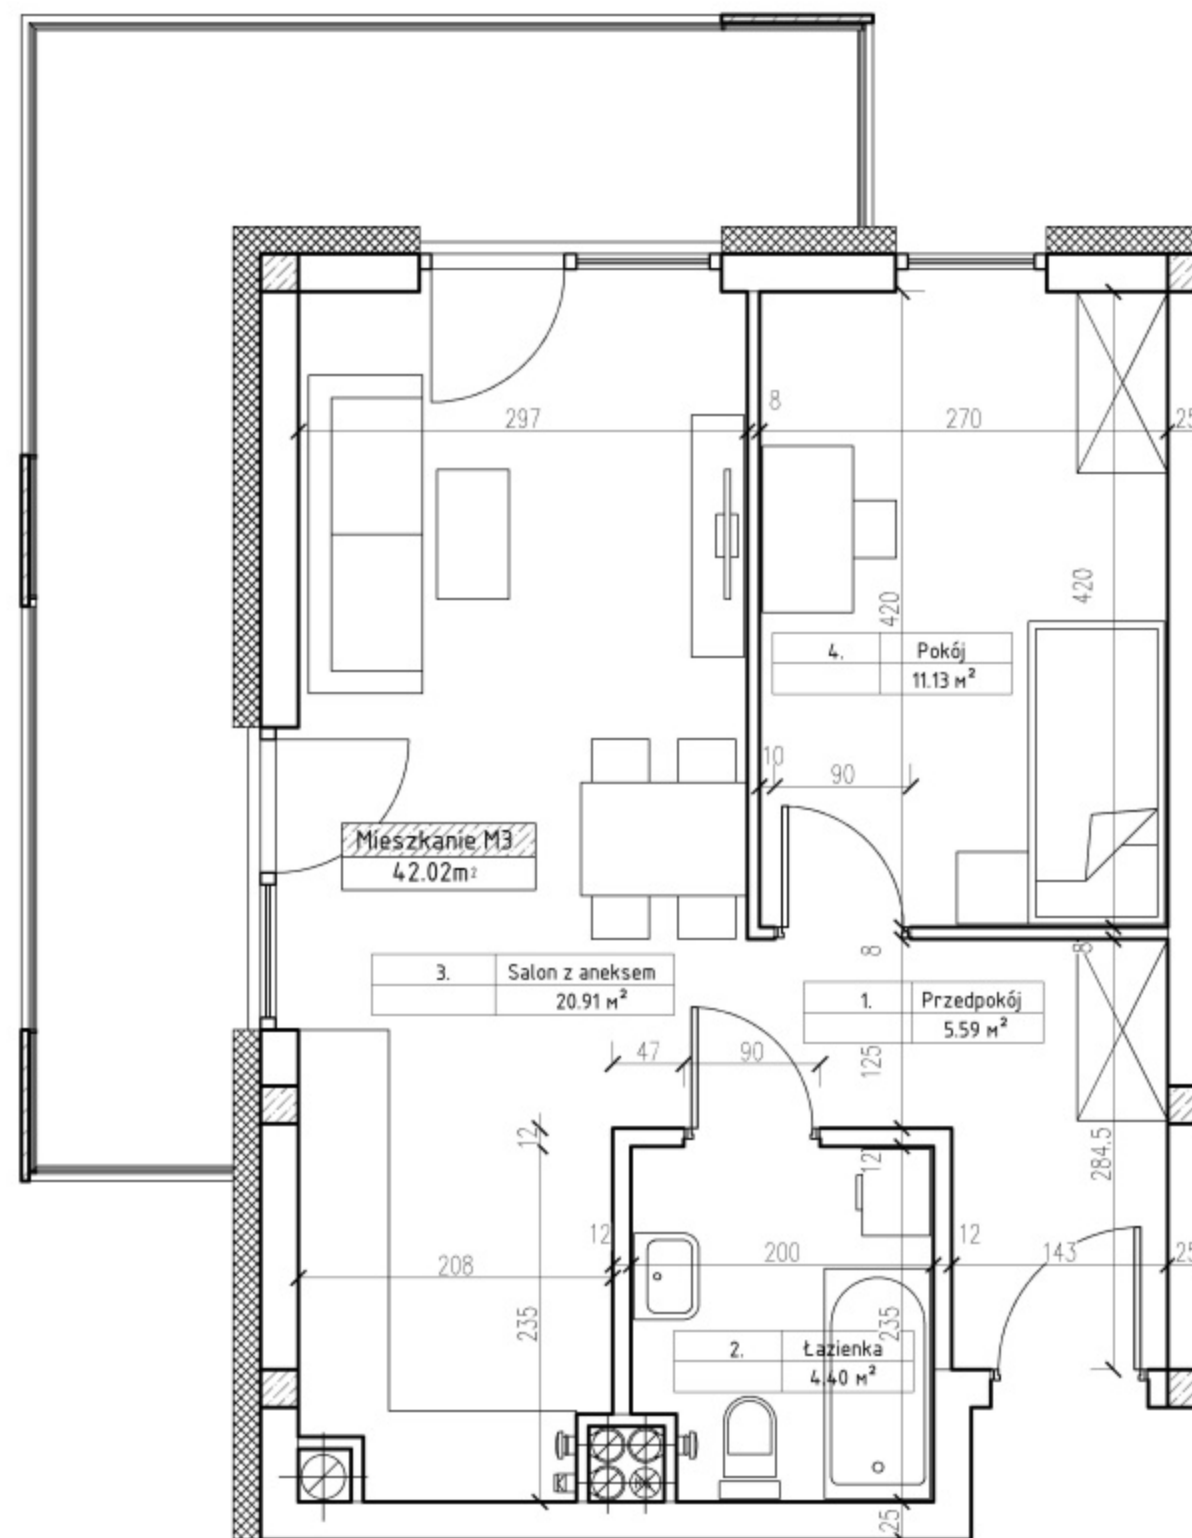

BUDYNEK B, MIESZKANIE NR 3, I PIĘTRO

L.P.	NAZWA POMIESZCZENIA	POWIERZCHNIA (M²)
1.	PRZEDPOKÓJ	5,59
2.	ŁAZIENKA	4,40
3.	SALON Z ANEKSEM	20,91
4.	POKÓJ	11,13
RAZEM:		42,02



ul. Armii Krajowej/ Pruszkowskiego

PLAN SYTUACYJNY



LOKALIZACJA MIESZKANIA W BUDYNKU



UWAGA:

1. Powierzchnia liczona wg PN-ISO 9836: 2015-12. Na etapie realizacji mogą wystąpić korekty w powierzchni lokali. Powierzchnia liczona w stanie wykończonym. Do obliczeń przyjęto 1,5 cm tynku.
2. Przedstawiona na rzucie aranżacja ma charakter poglądowy. Umeblowanie nie stanowi wyposażenia lokalu.

KONTAKT W SPRAWIE SPRZEDAŻY:

e-mail: sprzedaz@ktm-developer.pl
tel.: +48 668 660 152, +48 668 660 247
www.ktm-developer.pl