


PARTER

KLATKA "B"

MIESZKANIE NR 32

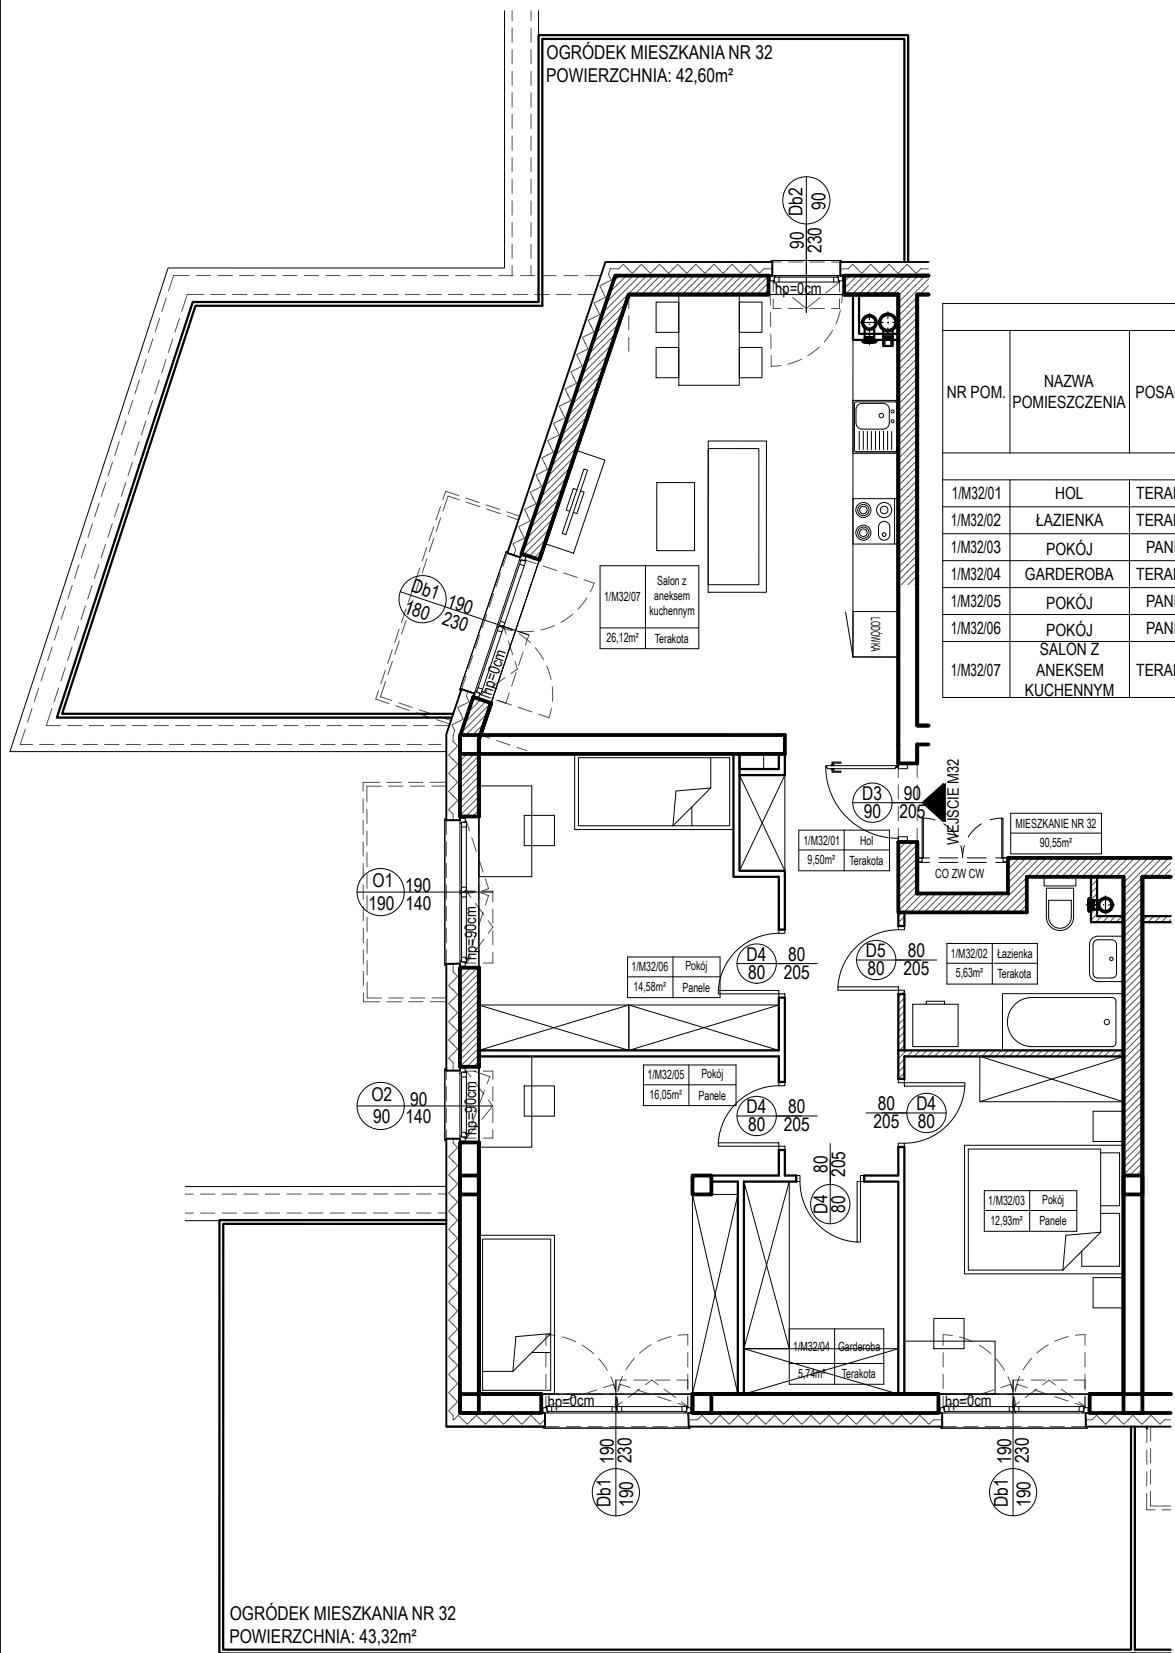

NR POM.	NAZWA POMIESZCZENIA	POSADZKA	POWIERZCHNIA UŻYTKOWA [M²]	LOKAL	POW. LOKALU
1/M32/01	HOL	TERAKOTA	9,50	MIESZKANIE NR 32	90,55
1/M32/02	ŁAZIENKA	TERAKOTA	5,63		
1/M32/03	POKÓJ	PANELE	12,93		
1/M32/04	GARDEROBA	TERAKOTA	5,74		
1/M32/05	POKÓJ	PANELE	16,05		
1/M32/06	POKÓJ	PANELE	14,58		
1/M32/07	SALON Z ANEKSEM KUCHENNYM	TERAKOTA	26,12		